


)s : 78ms, 156 prvků.

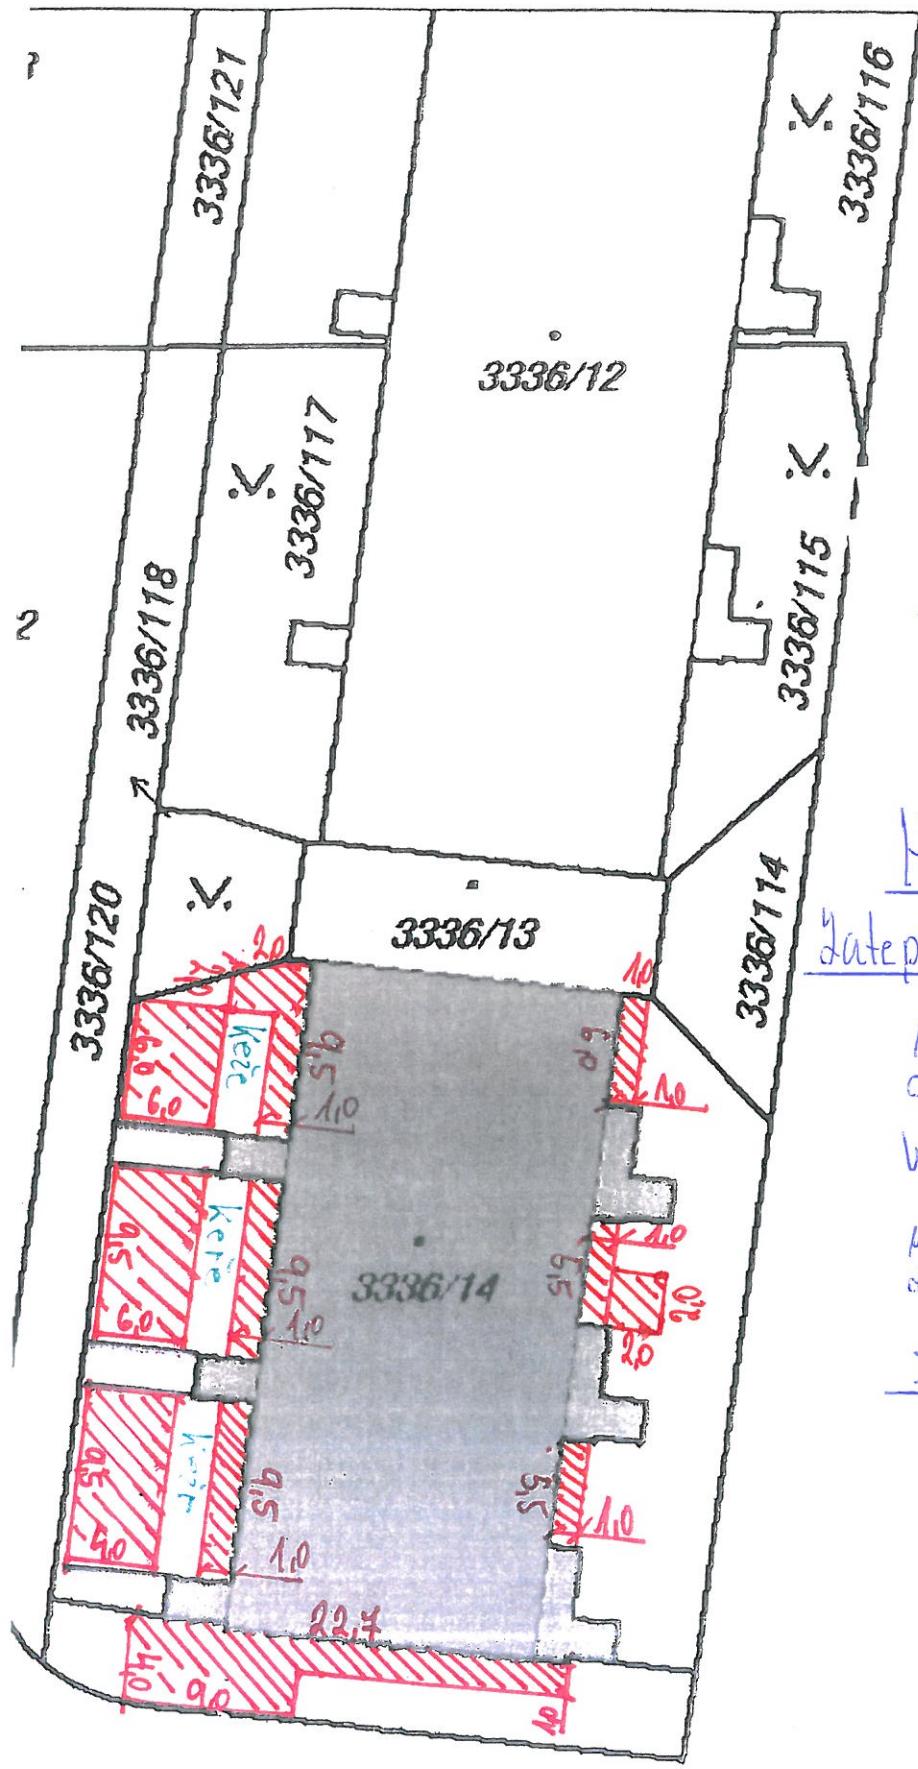

Lábor celkový

Hrudíčkova 2104-6 Praha 4

oteplení dasádky a oprava střechy


Lábor pro lešení a stavbu výtahu - 123,4 m²

Lábor pro kontejnery a materiál - 150 m²

3336/117

Hrudíčkova

)s :78ms, 156 prvků.

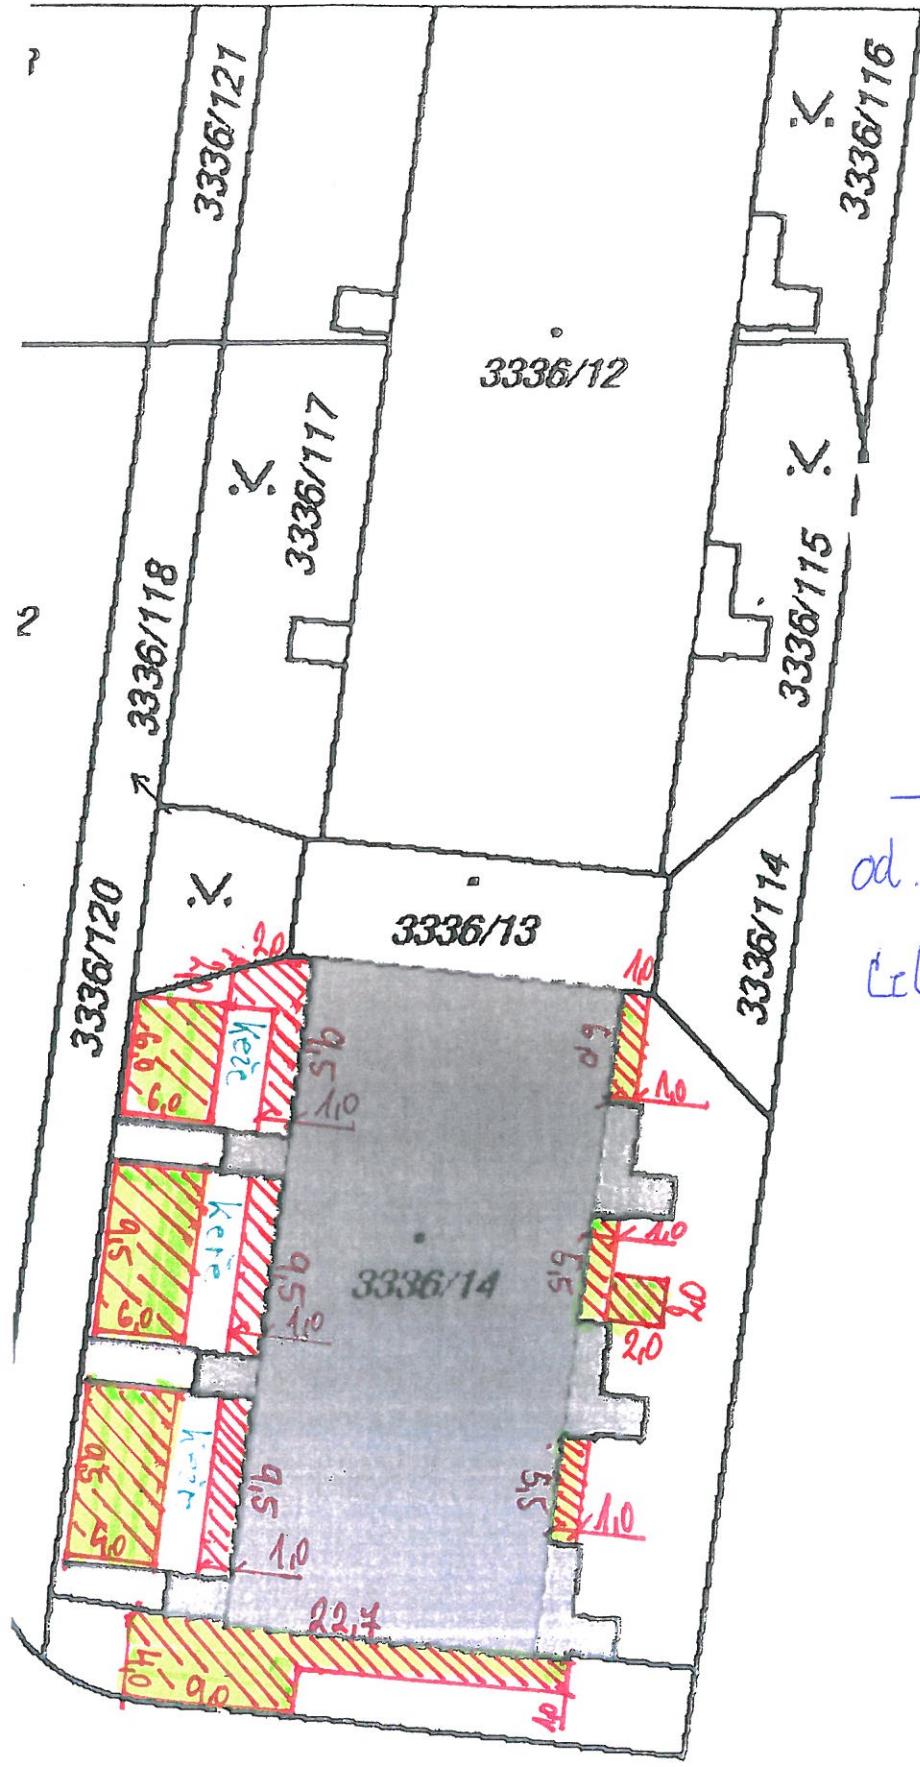

dábor 1. etapa


od. 1.7.2019 do 16.9.2019

Celkem 244,4 m²

3336/117

Hruščkova

Δs : 78ms, 156 prvků.

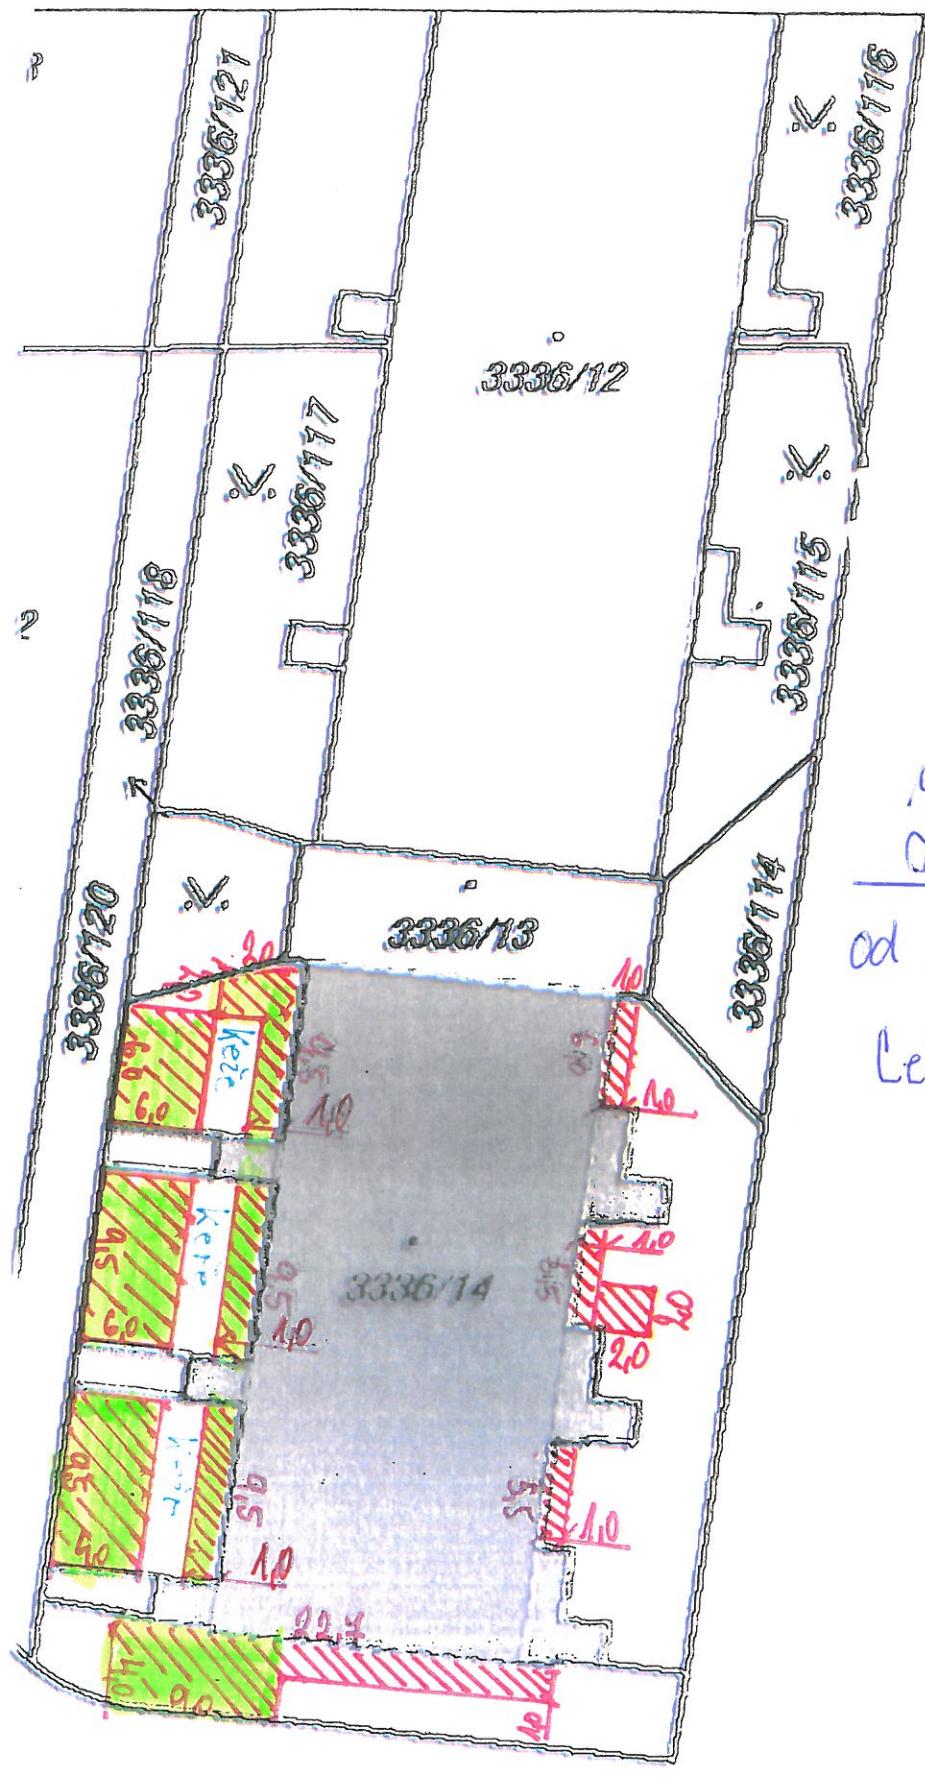

Údaje 2. etapa


od 19. 10. 2019 do 11. 11. 2019

Celkem. 218 m²

3336/117

Hnudičkova

)s : 78ms, 156 prvků.

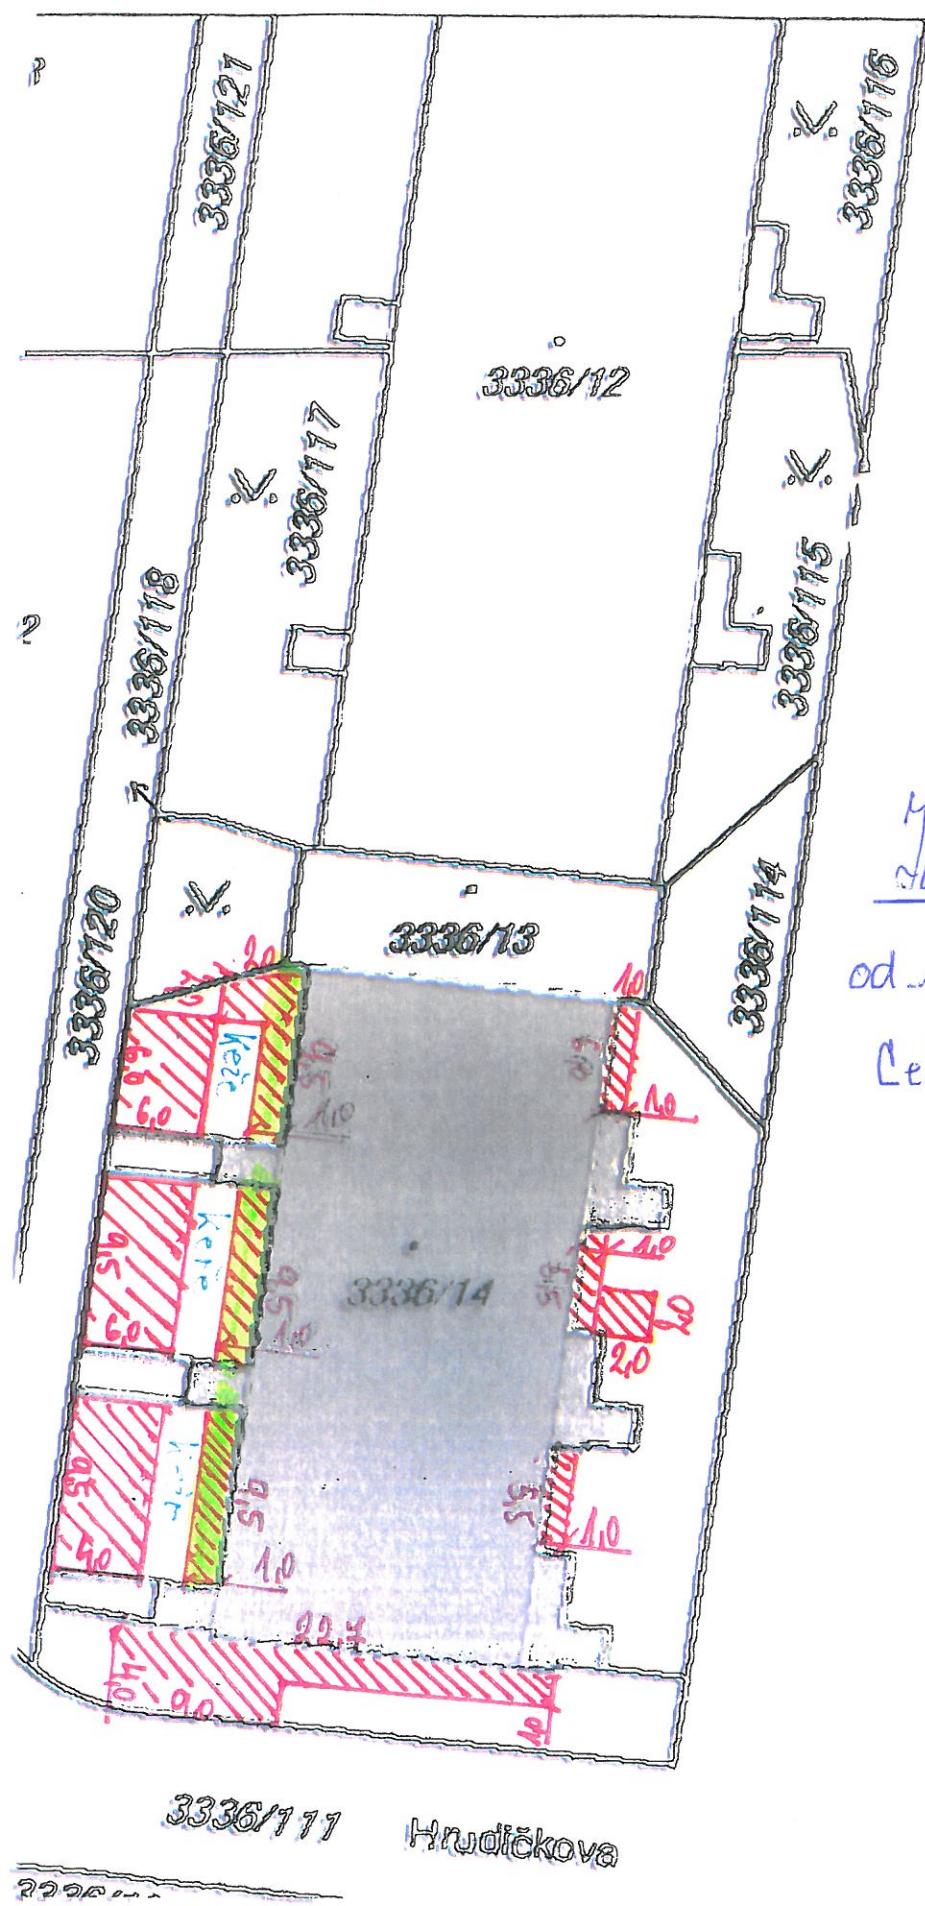

Jábor 3. etapa

od 11.11.2019 do 20.12.2019.

Celkem 28,5 m²